


ПРАВИЛА ЗЕМЛЕПОЛЬЗОВАНИЯ И ЗАСТРОЙКИ КРАСНОЗВЕЗДИНСКОГО МУНИЦИПАЛЬНОГО ОБРАЗОВАНИЯ (ЧАСТЬ ТЕРРИТОРИИ – С. КРАСНАЯ ЗВЕЗДА, С. СКАЧИХА, С. ВЛАДЫКИНО, С. ИЗНАИР, ДЕР.УНДОЛЬЩИНО, С. АЛЕКСАНДРОВКА, С. ЛОПАТИНО, С. СЛАНЦЫ, С. ГОЛИЦЫНО) РТИЩЕВСКОГО МУНИЦИПАЛЬНОГО РАЙОНА САРАТОВСКОЙ ОБЛАСТИ

КАРТА ГРАДОСТРОИТЕЛЬНОГО ЗОНИРОВАНИЯ ТЕРРИТОРИИ С. ВЛАДЫКИНО КРАСНОЗВЕДИНСКОГО МУНИЦИПАЛЬНОГО ОБРАЗОВАНИЯ РТИЩЕВСКОГО МУНИЦИПАЛЬНОГО РАЙОНА САРАТОВСКОЙ ОБЛАСТИ

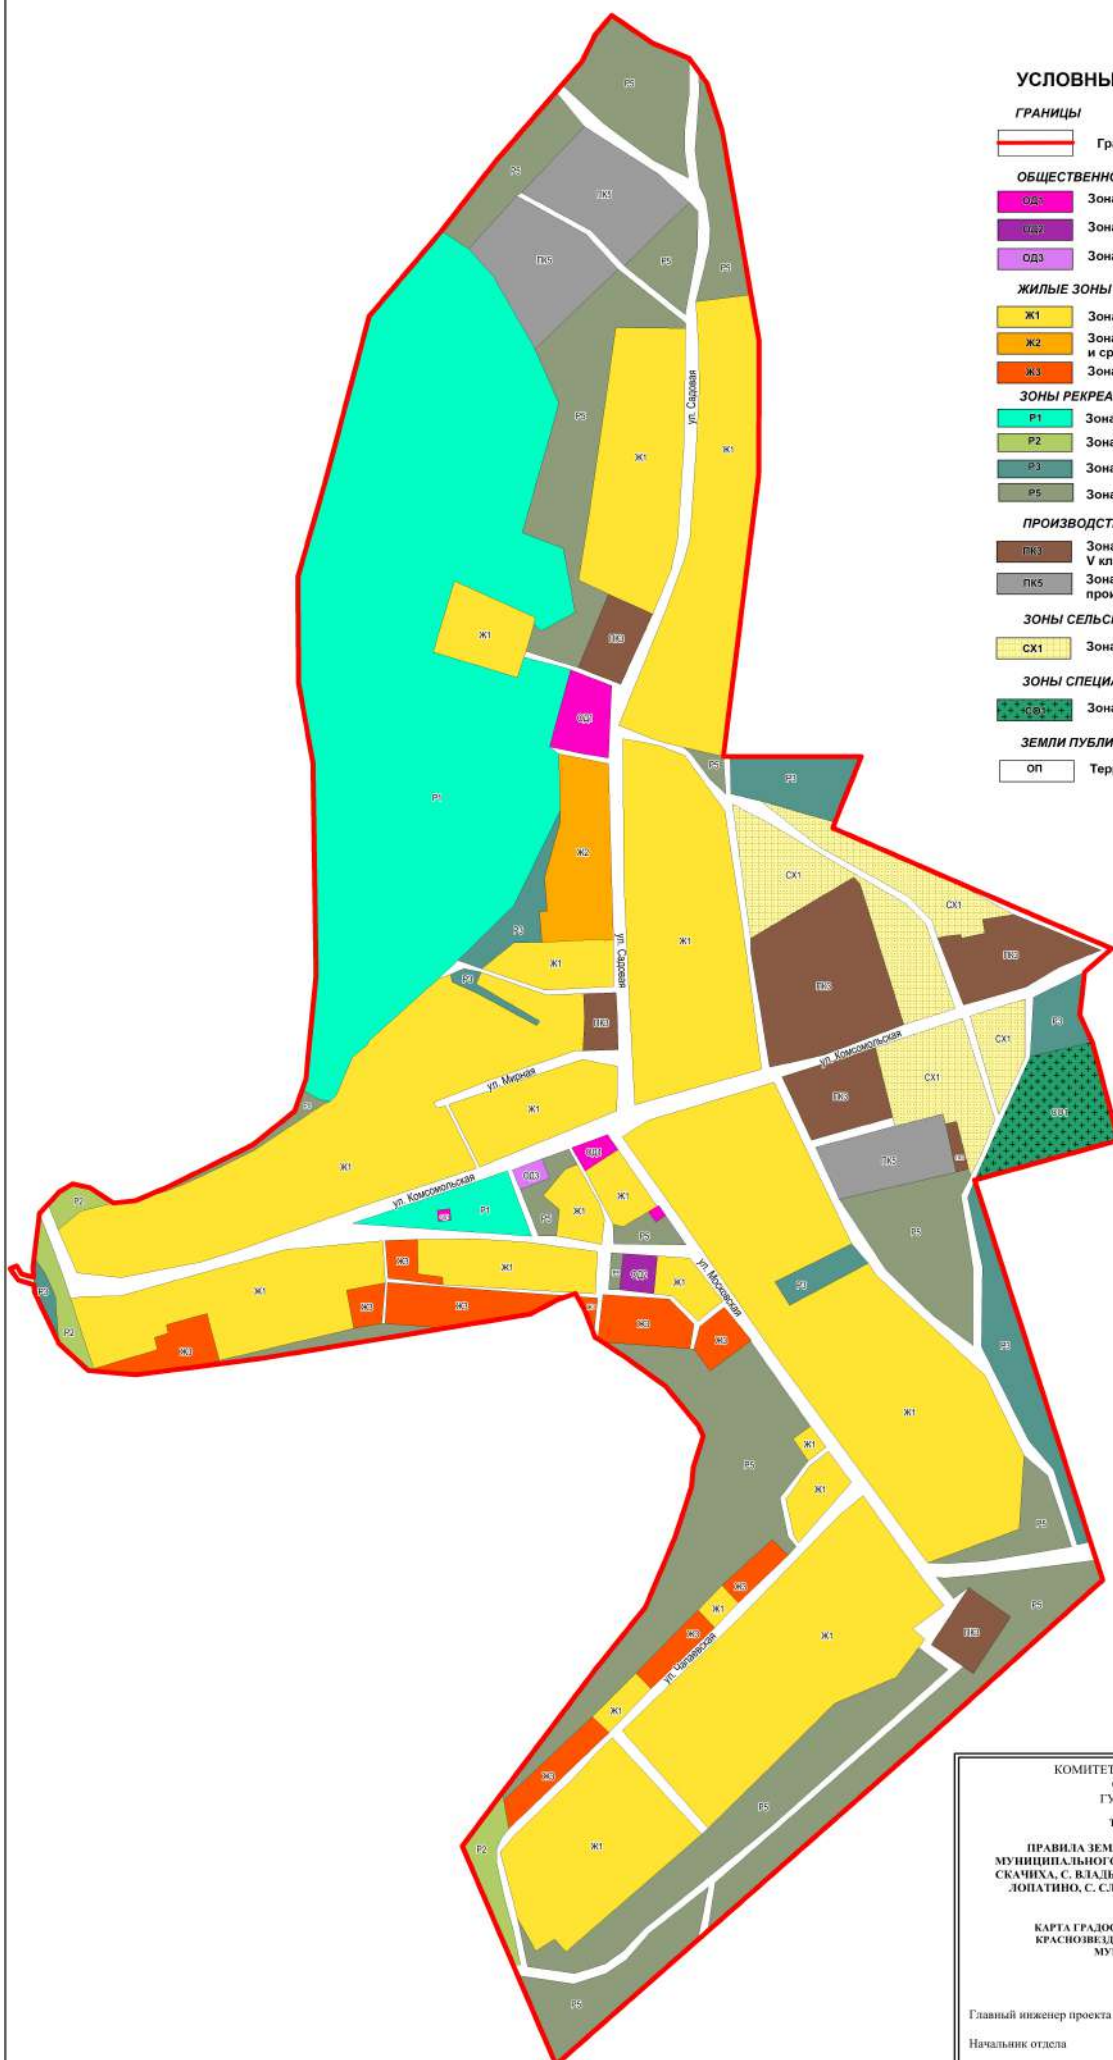

УСЛОВНЫЕ ОБОЗНАЧЕНИЯ

ГРАНИЦЫ

Граница населенного пункта с. Владыкино

ОБЩЕСТВЕННО-ДЕЛОВЫЕ ЗОНЫ

- ОДК Зона административно-делового и коммерческого назначения
- ОДУ Зона учреждений здравоохранения
- ОДР Зона объектов религиозного назначения

ЖИЛЬЕ ЗОНЫ

- Ж1 Зона индивидуальной усадебной жилой застройки
- Ж2 Зона застройки объектами дошкольного, начального общего и среднего общего образования
- Ж3 Зона перспективного развития жилой застройки

ЗОНЫ РЕКРЕАЦИОННОГО НАЗНАЧЕНИЯ

- Р1 Зона парков, скверов, бульваров
- Р2 Зона зеленых насаждений специального назначения
- Р3 Зона рекреационного назначения
- Р5 Зона ландшафтных территорий

ПРОИЗВОДСТВЕННЫЕ ЗОНЫ

- ПК3 Зона производственно-коммунальных объектов V класса вредности
- ПК5 Зона перспективного развития производственно-коммунальных объектов

ЗОНЫ СЕЛЬСКОХОЗЯЙСТВЕННОГО ИСПОЛЬЗОВАНИЯ

- СХ1 Зона сельскохозяйственных угодий

ЗОНЫ СПЕЦИАЛЬНОГО НАЗНАЧЕНИЯ

- СБ1 Зона размещения кладбищ

ЗЕМЛИ ПУБЛИЧНОГО ИСПОЛЬЗОВАНИЯ

- ОП Территория общего пользования

КОМИТЕТ ПО РЕАЛИЗАЦИИ ИНВЕСТИЦИОННЫХ ПРОЕКТОВ В СТРОИТЕЛЬСТВЕ САРАТОВСКОЙ ОБЛАСТИ
 ГУП ИИ "САРАТОВГРАЖДАНПРОЕКТ"
 ТЕРРИТОРИАЛЬНО-ПЛАНИРОВОЧНАЯ МАСТЕРСКАЯ
 ПРАВИЛА ЗЕМЛЕПОЛЬЗОВАНИЯ И ЗАСТРОЙКИ КРАСНОЗВЕДИНСКОГО МУНИЦИПАЛЬНОГО ОБРАЗОВАНИЯ (ЧАСТЬ ТЕРРИТОРИИ – С. КРАСНАЯ ЗВЕЗДА, С. СКАЧИХА, С. ВЛАДЫКИНО, С. ИЗНАИР, ДЕР.УНДОЛЬЩИНО, С. АЛЕКСАНДРОВКА, С. ЛОПАТИНО, С. СЛАНЦЫ, С. ГОЛИЦЫНО) РТИЩЕВСКОГО МУНИЦИПАЛЬНОГО РАЙОНА САРАТОВСКОЙ ОБЛАСТИ
 КАРТА ГРАДОСТРОИТЕЛЬНОГО ЗОНИРОВАНИЯ ТЕРРИТОРИИ С. ВЛАДЫКИНО КРАСНОЗВЕДИНСКОГО МУНИЦИПАЛЬНОГО ОБРАЗОВАНИЯ РТИЩЕВСКОГО МУНИЦИПАЛЬНОГО РАЙОНА САРАТОВСКОЙ ОБЛАСТИ

Главный инженер проекта Т. Ю. Волгина
 Начальник отдела Т. Ю. Волгина

САРАТОВ 2023